
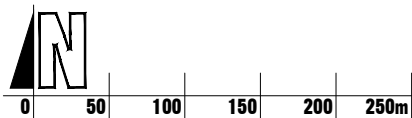


Załącznik graficzny do uchwały nr
Rady Gminy w Gardej z dnia

w sprawie przystąpienia do sporządzenia
miejscowego planu zagospodarowania przestrzennego
obejmującego obszar centralnej części wsi Zebrdowo w gminie Gardeja

skala 1:5000

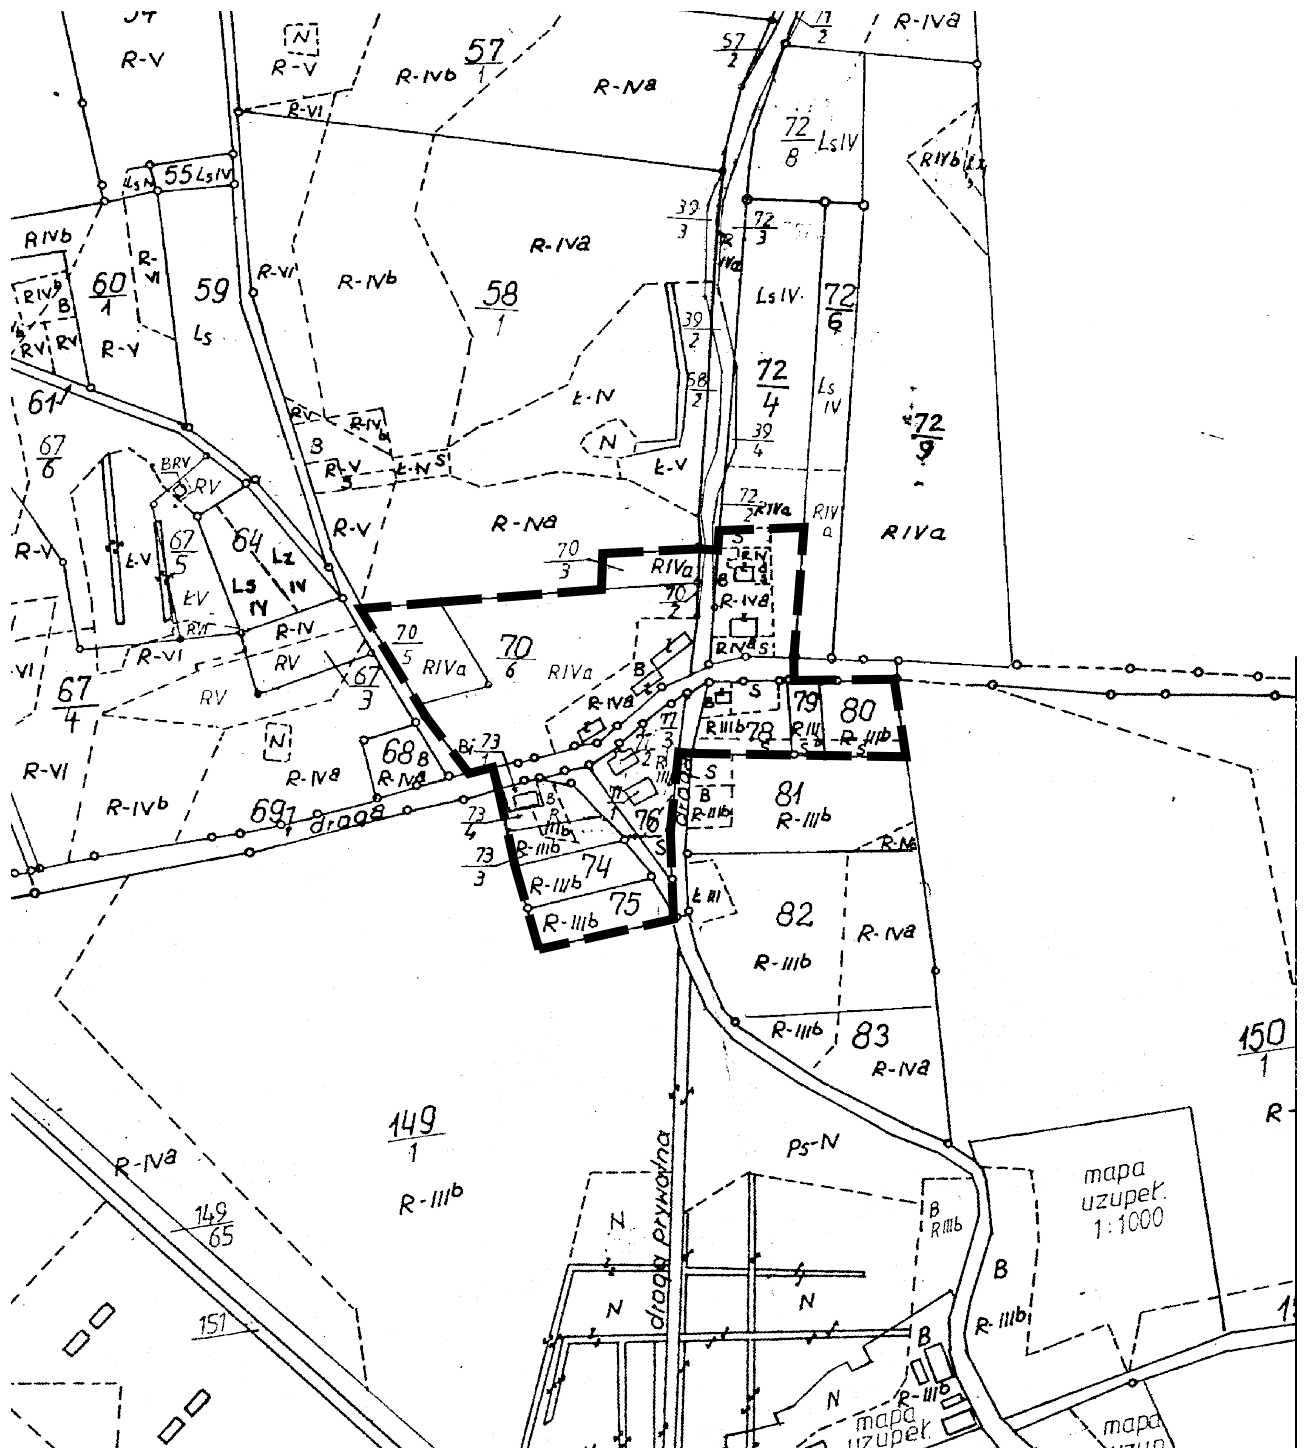

LEGENDA:

— — — — — granica opracowania planu