


**Załącznik do analizy zasadności przystąpienia do sporządzenia
miejscowego planu zagospodarowania przestrzennego gminy Gardeja
obejmującego fragment wsi Czarne Małe w obrębie Czarne Dolne
i stopnia zgodności przewidywanych rozwiązań z ustaleniami studium**

**Wyrys ze studium uwarunkowań
i kierunków zagospodarowania przestrzennego gminy Gardeja**

skala 1 : 10 000

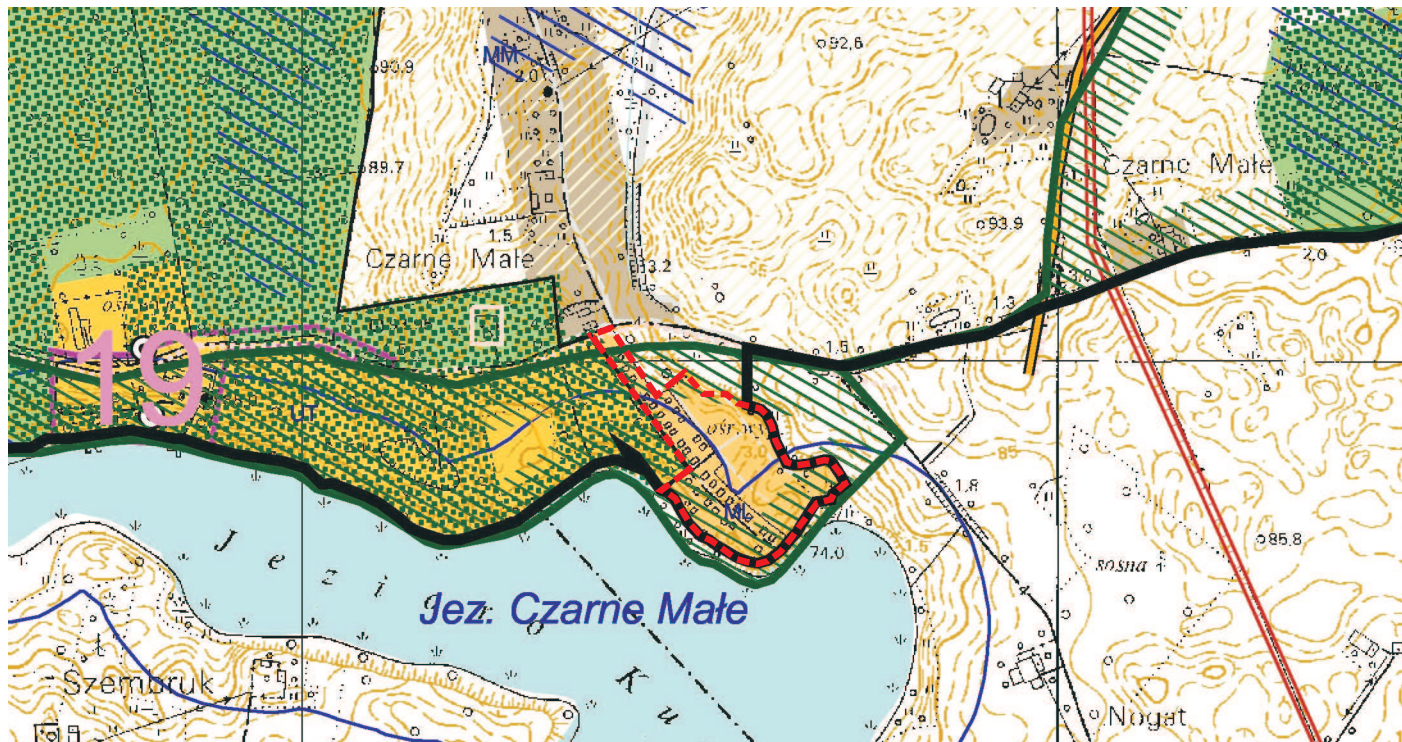

LEGENDA:

----- granice opracowania planu

 GRANICA GMINY

**OBIEKTY I OBSZARY CHRONIONE NA PODSTAWIE USTAWY O OCHRONIE PRZYRODY
ISTNIEJĄCE I PROJEKTOWANE**

 SADLIŃSKI OBSZAR CHRONIONEGO KRAJOBRAZU - PROJEKTOWANY PARK KRAJOBRAZOWY POWIŚLA

 LASY OCHRONNE

PROJEKTOWANY SYSTEM ŚCIEŻEK I TRAS ROWEROWYCH

..... ZNAKOWANA TRASA ROWEROWA

ZAKAZ ZABUDOWY

 STREFA 100 M - ZAKAZ LOKALIZOWANIA OBIEKTÓW BUDOWLANYCH (zgodnie z przepisami odrębnymi)

ZMIANY W STRUKTURZE PRZESTRZENNEJ GMINY

 ML - TERENY ZABUDOWY LETNISKOWEJ CAŁOROCZNEJ

 DR - TERENY TRANSPORTU DROGOWEGO

