


**Załącznik do analizy zasadności przystąpienia do sporządzenia
miejscowego planu zagospodarowania przestrzennego gminy Gardeja
obejmującego działki nr 112, 115/2, 129/2 i 129/3 oraz fragment działki nr 127 w obrębie Otoczyn
i stopnia zgodności przewidywanych rozwiązań z ustaleniami studium**

**Wyrys ze studium uwarunkowań
i kierunków zagospodarowania przestrzennego gminy Gardeja**

skala 1 : 10 000

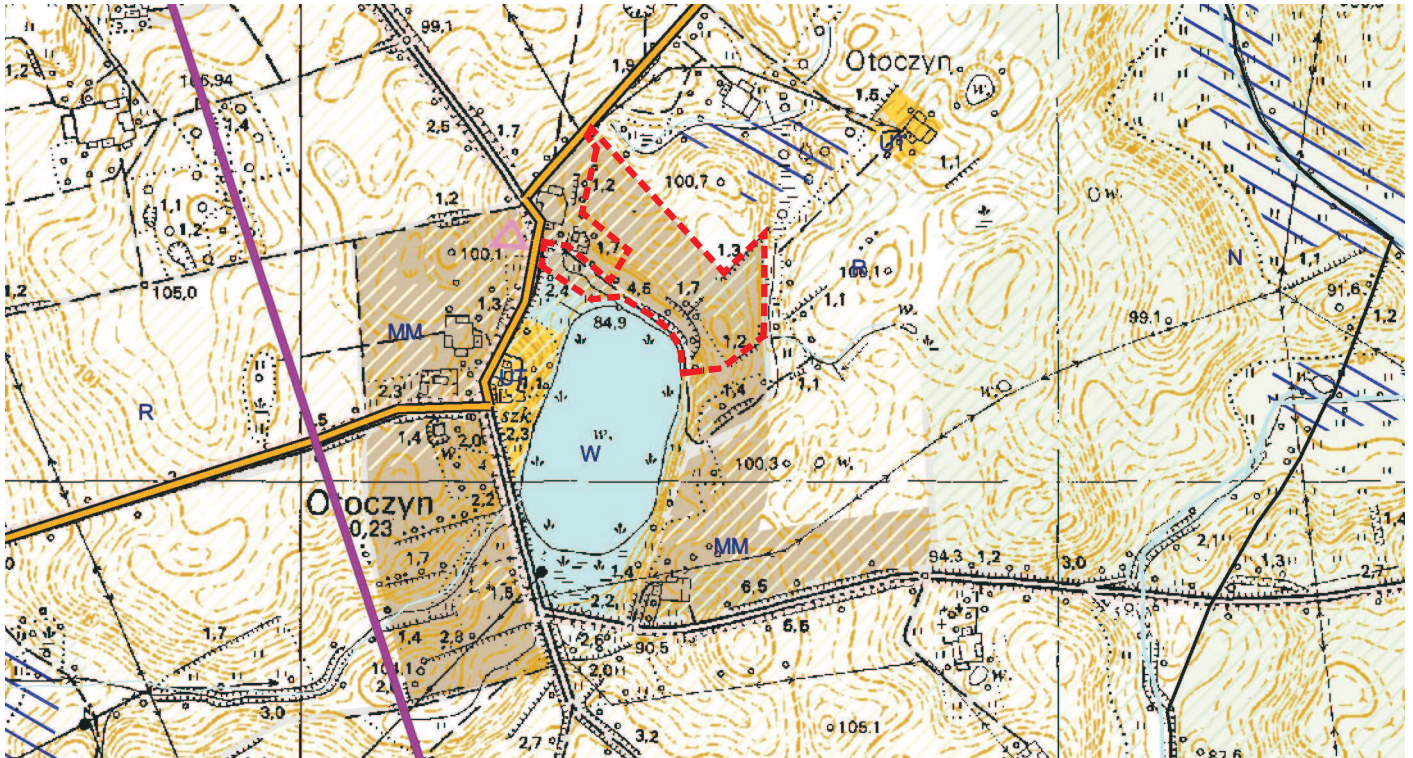

LEGENDA:

----- granice opracowania planu

DROGI

— ZBIORCZA

PROJEKTOWANY SYSTEM ŚCIEŻEK I TRAS ROWEROWYCH

----- ZNAKOWANA TRASA ROWEROWA

**OBSZARY WYMAGAJĄCE ZMIANY PRZEZNACZENIA GRUNTÓW ROLNYCH III I IV KLASY BONITACYJNEJ
NA CELE NIEROLNICZE O ILE WYSTĄPI KONIECZNOŚĆ OPRACOWANIA MPZP**

NA TERENACH MIESZKANIOWYCH

ZAKAZ ZABUDOWY

W - TERENY WÓD POWIERZCHNIOWYCH

RZEKI

ZMIANY W STRUKTURZE PRZESTRZENNEJ GMINY

MM - TERENY MIESZKANIOWO – USŁUGOWE ŚREDNIO INTENSYWNE

